TIVOLI ROCHELAIS
solutions événementielles
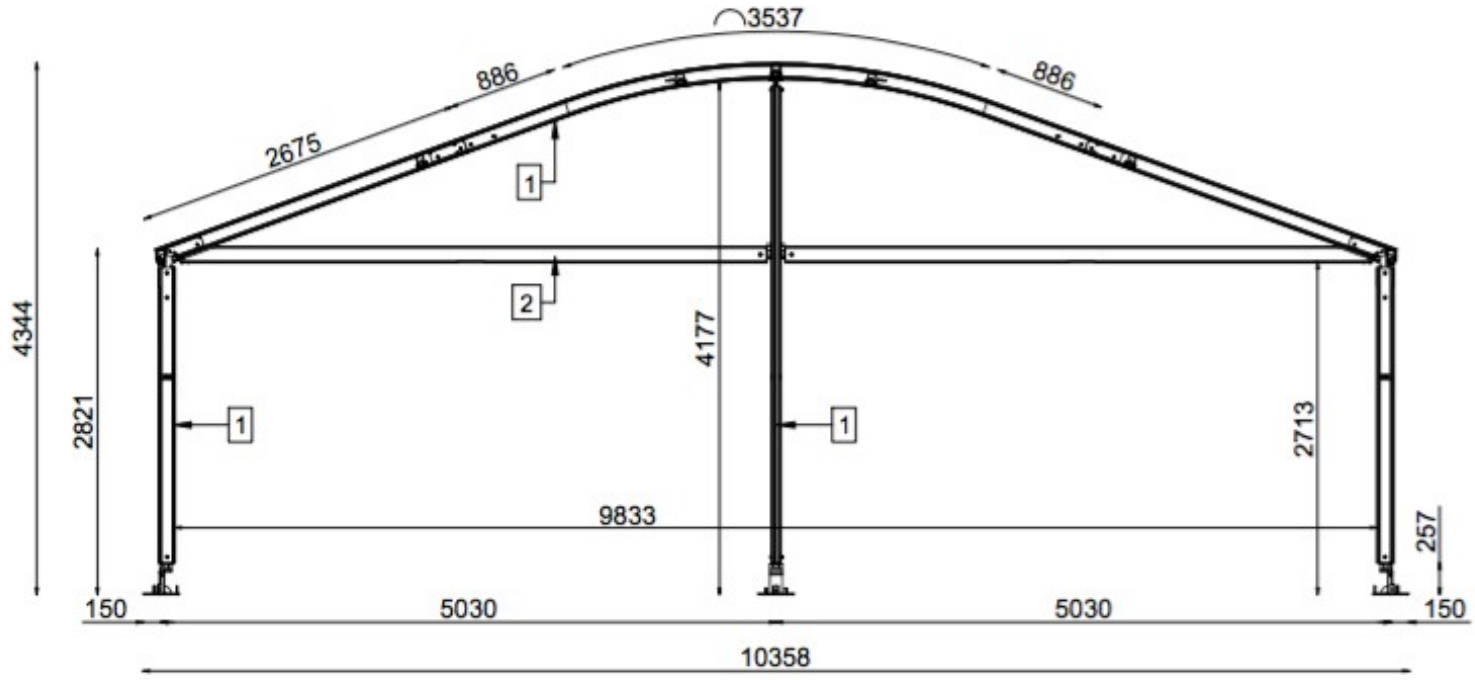
Fiche technique
Structure arquée 10,00 m